


CORTE C2  
1:200

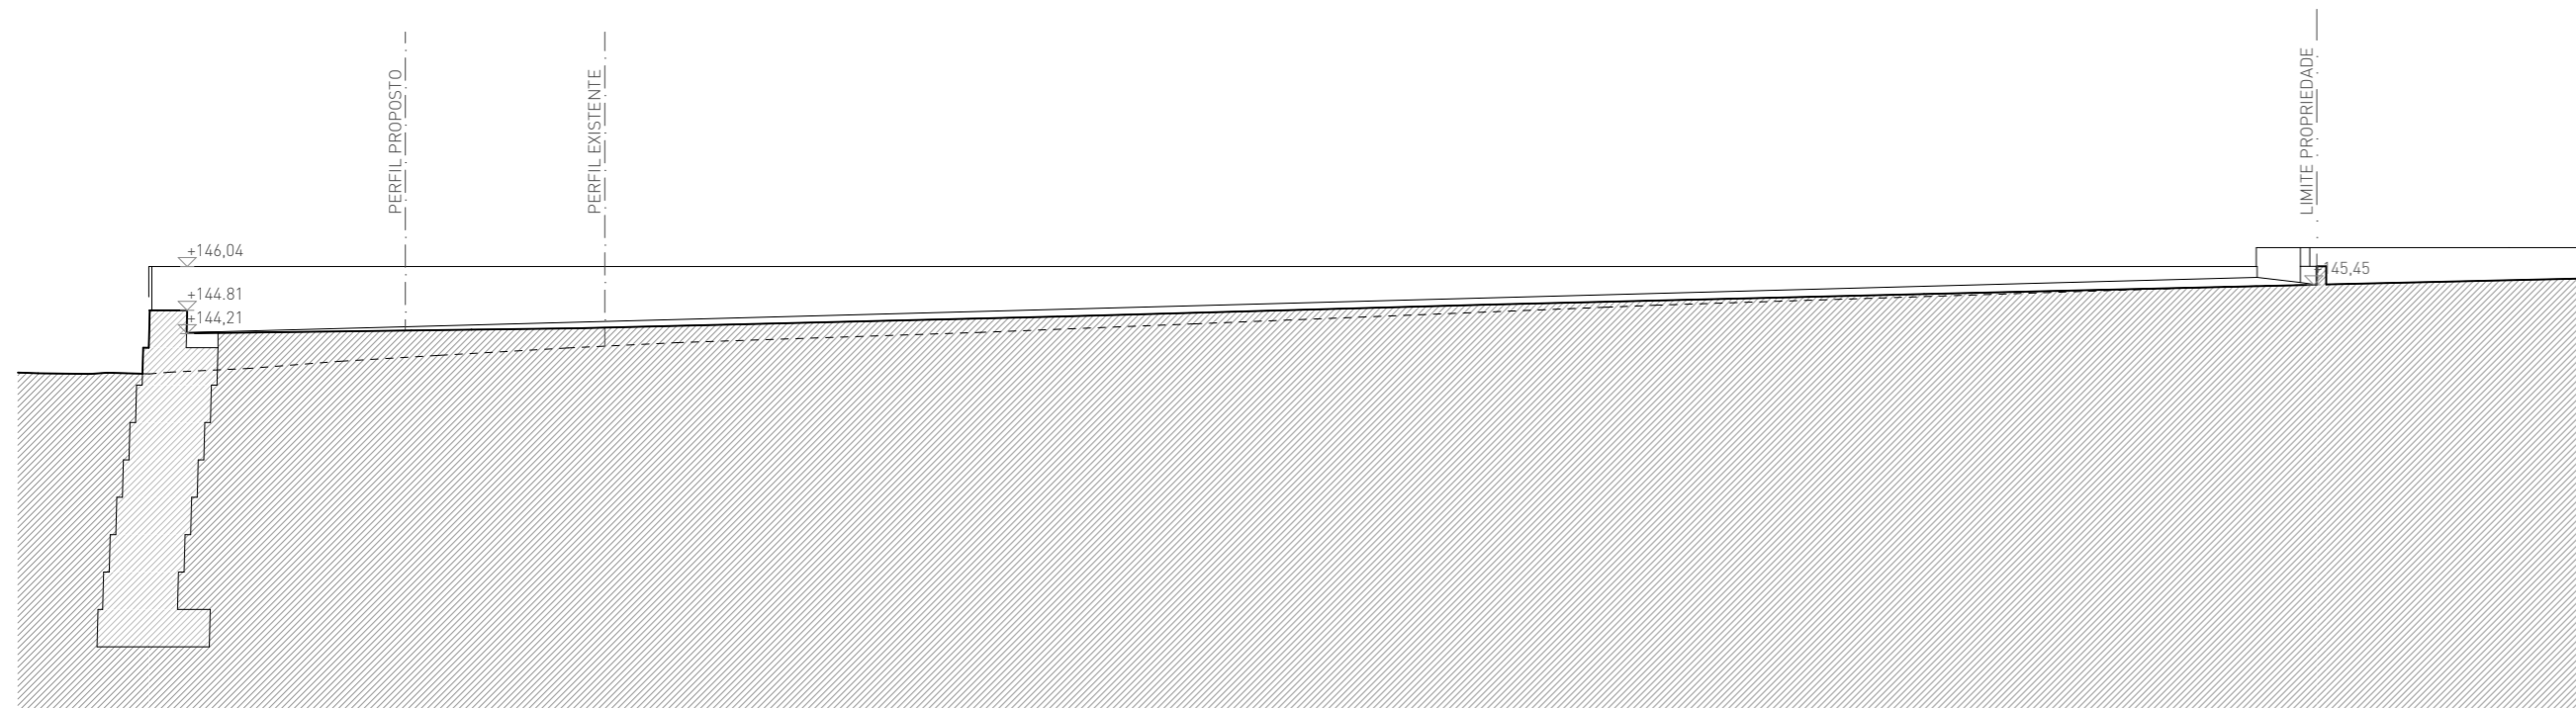

CORTE C3  
1:200

## PROJECTO DE ARQUITECTURA

projetista <b>FILIPESARAIVA</b> ARQUITECTOS		Av.D. Nuno Álvares Pereira n.º222, 2º porta1 2490-485 Ourém tel. 249 544 143 tlm. 918 781 819 e-mail. atelier@filipesaraiva.pt www.filipesaraiva.pt			
autor do projecto:	filipe saraiva	ref. do autor:	9161 OA	verif.	/ /
técnico responsável:	filipe saraiva	ref. do resp.:	9161 OA	aprov.	/ /
colaboradores:	michael marques				
R00	-				
nome do ficheiro:	20FP0003_LIC_R00.pln	número do processo	20FP0003		
peças	CORTES	fase	LICENCIAMENTO	disciplina	ARQUITECTURA
requerente	SATEPOR - INDÚSTRIA DE TRAVESSAS DE BETÃO, S.A. ZONA INDUSTRIAL DA FREIXIANDA - CASAL PINHEIRO 2435-999 FREIXIANDA		escala	1:200	
projecto / local	CONSTRUÇÃO DE UM MURO DE CONTENÇÃO PERIFÉRICO ZONA INDUSTRIAL DA FREIXIANDA - CASAL PINHEIRO 2435-999 FREIXIANDA		promotor	desenho	
					MAR 2020