


LUMINARIAS										
ID de Elemento	Cantidad	Axonometría 3D	INSTALACIÓN	MARCA	MODELO	COLOR	POTENCIA	TEMPERATURA	CONO	WEB
LC-01	1		Suspendida	ARKOS	DUNE	BEIGE	7 W	3000 W	133°	https://www.arkoslight.com/es/product/dune-es/
LC-02	1		Suspendida	(cliente)	-	-	-	-	-	
LE-01	10		empotrada	ARKOS	SHOT LIGHT M SURFACE	W	5 W	3000 K	38°	https://www.arkoslight.com/es/product/shot01-es/?child=shotm02-es
LS-01	1		Superficie	ARKOS	STRAM SURFACE	W	11 W	3000 K	99°	https://www.arkoslight.com/es/product/stra05-es/
LS-02	1		Superficie	ARKOS	SKY SURFACE	W	15 W	3000 K	105°	https://www.arkoslight.com/es/product/sky01-es/
LS-03	2		Superficie	ARKOS	TOP SURFACE	W	4,5 W	3000 K	56°	https://www.arkoslight.com/es/product/top01-es/
LS-04	3		Superficie	ARKOS	TOP SURFACE	W	4,5 W	3000 K	30°	https://www.arkoslight.com/es/product/top01-es/
LS-05	2		Superficie	LINEAL	LED	B	15 W/m	3000 K		sin marca

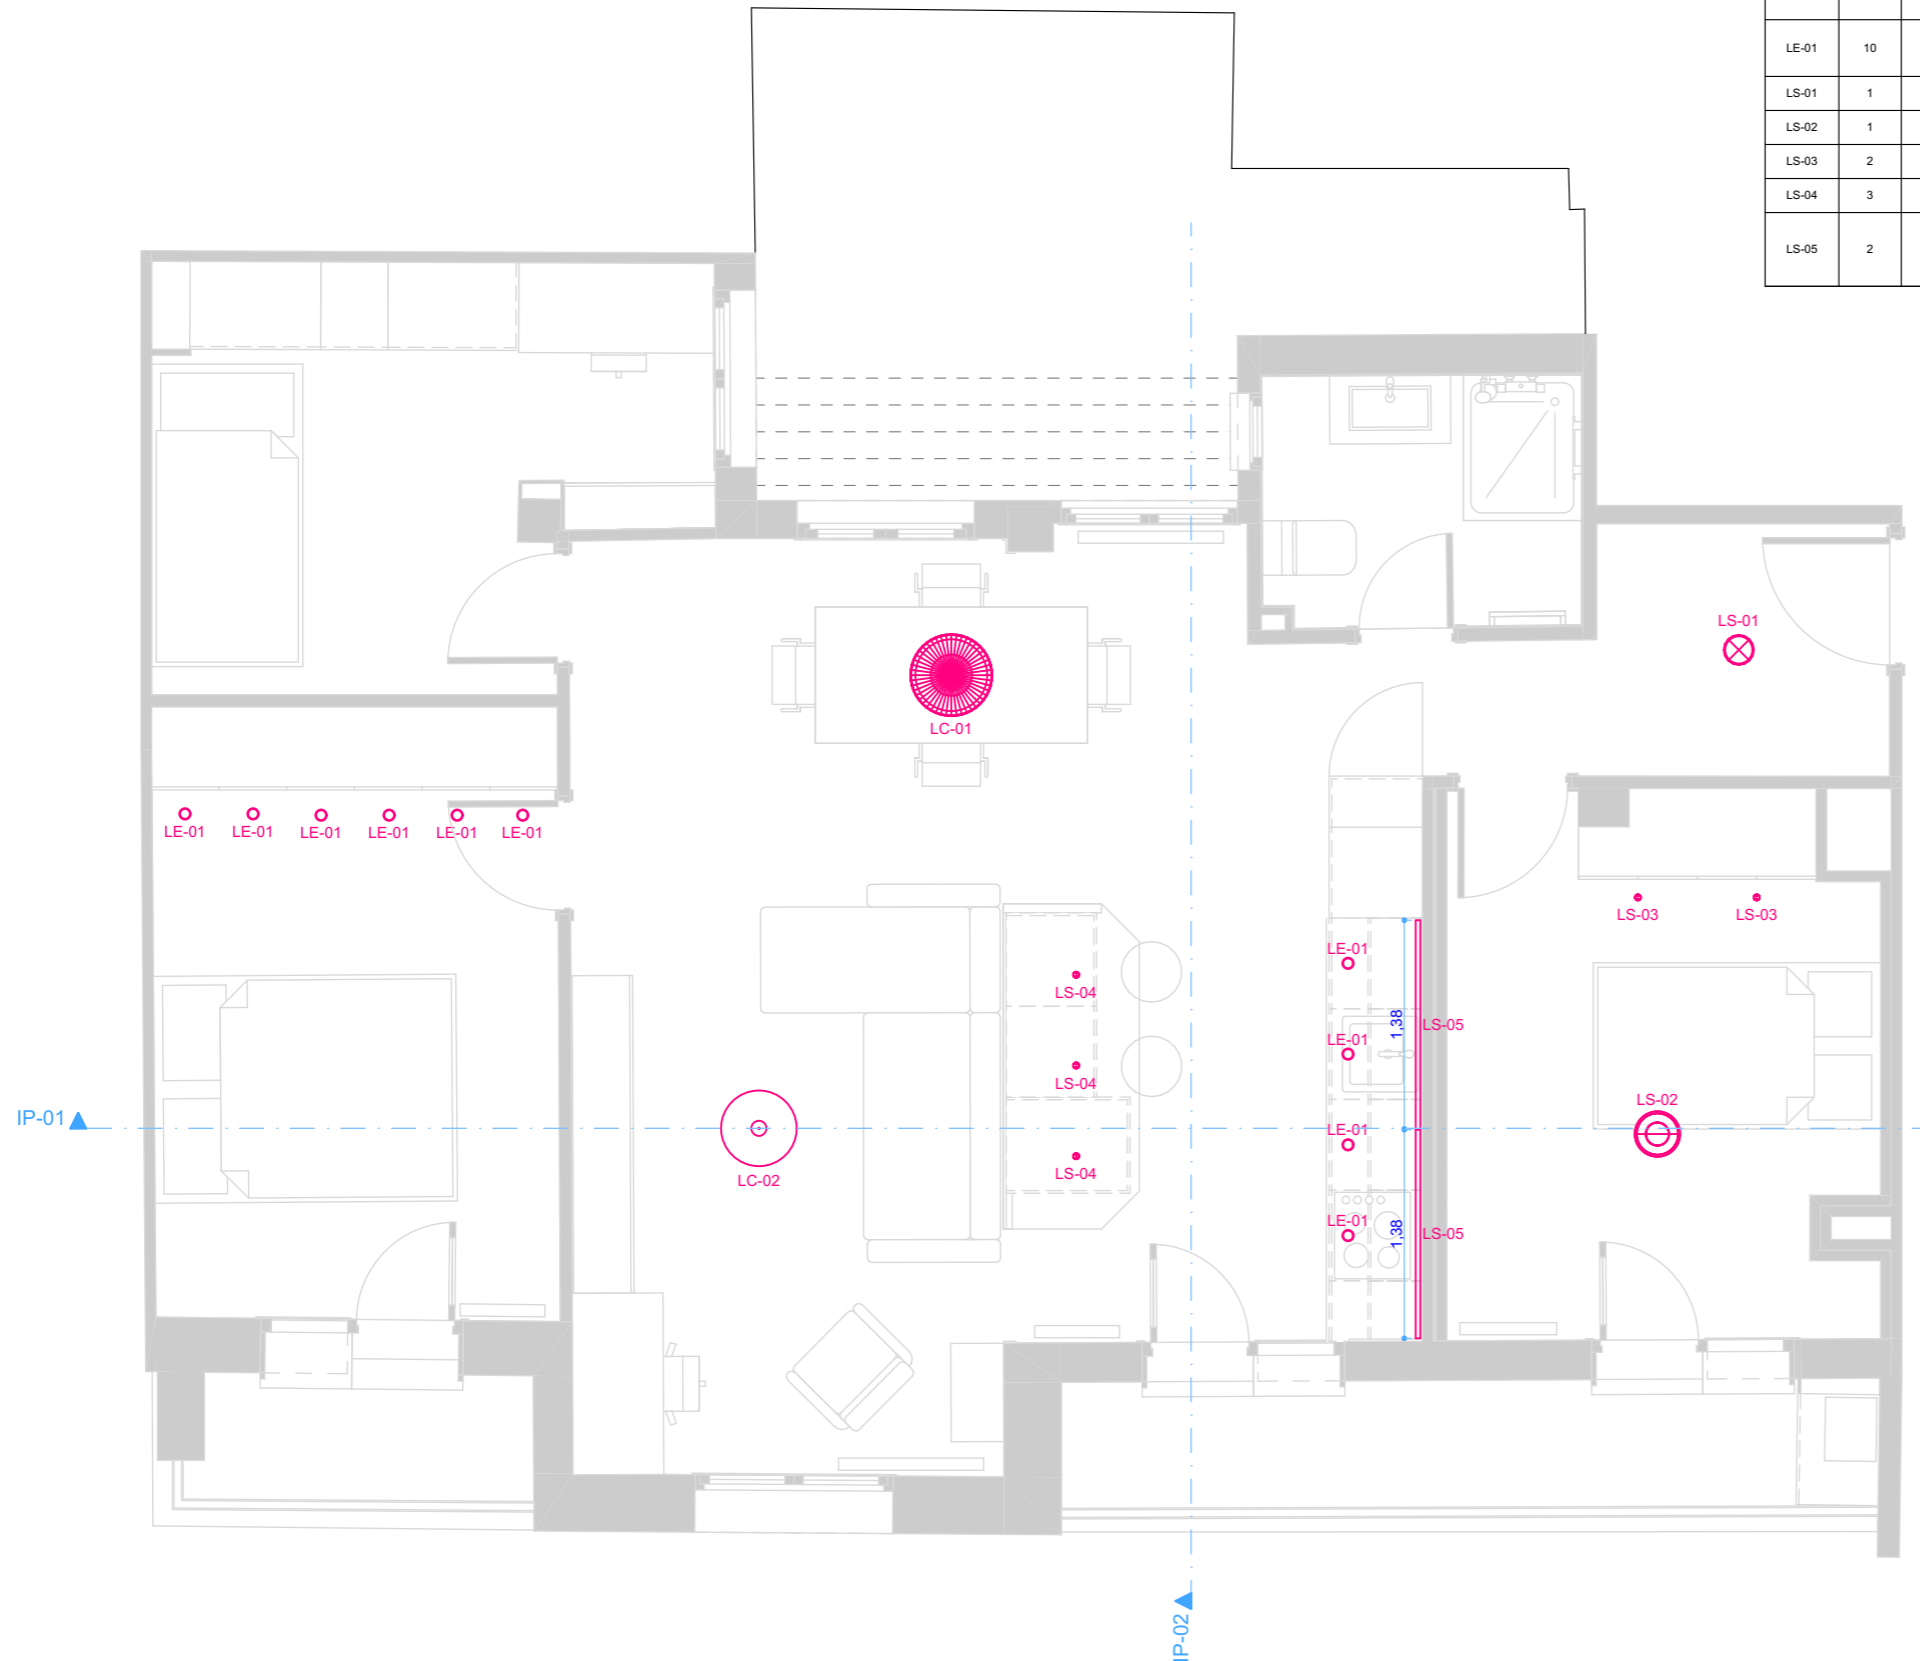

architectes

Alberto Salmón

Paseo Lazkano, 53-2C
20009 - Donostia/San Sebastián
Gipuzkoa

promoteur

Elina Uotila

c/ Tejería, 4 - 3D
20002 - Donostia/San Sebastián
Gipuzkoa

projet

Reforma de Vivienda

c/ Tejería, 4 - 3D
20012 - Donostia/San Sebastián
Gipuzkoa

état

Proyecto de Obra Menor

Estado Projectado

sous-groupe

INSTALACIONES

Plan

ILUMINACIÓN

format

A3

échelle

ID plan

EP.5.4

date
agosto 2023

révision
1:50

date

révision

d:\d023_Elina-Ejns_01-PROYECTO BAFCO_v05.pln