LUMINARIAS										
ID de Elemento	Cantidad	Axonometría 3D	INSTALACIÓN	MARCA	MODELO	COLOR	POTENCIA	TEMPERATURA	CONO	WEB
LC-01	1		Suspendida	ARKOS	DUNE	BEIGE	7 W	3000 W	133º	https://www.arkoslight.com/es/product/dune-es/
LC-02	1		Suspendida	(cliente)	-	-	-	-		
LE-01	10		empotrada	ARKOS	SHOT LIGHT M SURFACE	W	5 W	3000 K	38º	https://www.arkoslight.com/es/product/shot01-es/
LS-01	1		Superficie	ARKOS	STRAM SURFACE	W	11 W	3000 K	99º	https://www.arkoslight.com/es/product/stra05-es/
LS-02	1		Superficie	ARKOS	SKY SURFACE	W	15 W	3000 K	105º	https://www.arkoslight.com/es/product/sky01-es/
LS-03	2		Superficie	ARKOS	TOP SURFACE	W	4,5 W	3000 K	56º	https://www.arkoslight.com/es/product/top01-es/
LS-04	3		Superficie	ARKOS	TOP SURFACE	W	4,5 W	3000 K	30º	https://www.arkoslight.com/es/product/top01-es/
LS-05	2		Superficie	LINEAL	LED	B	15 W/m	3000 K		sin marca

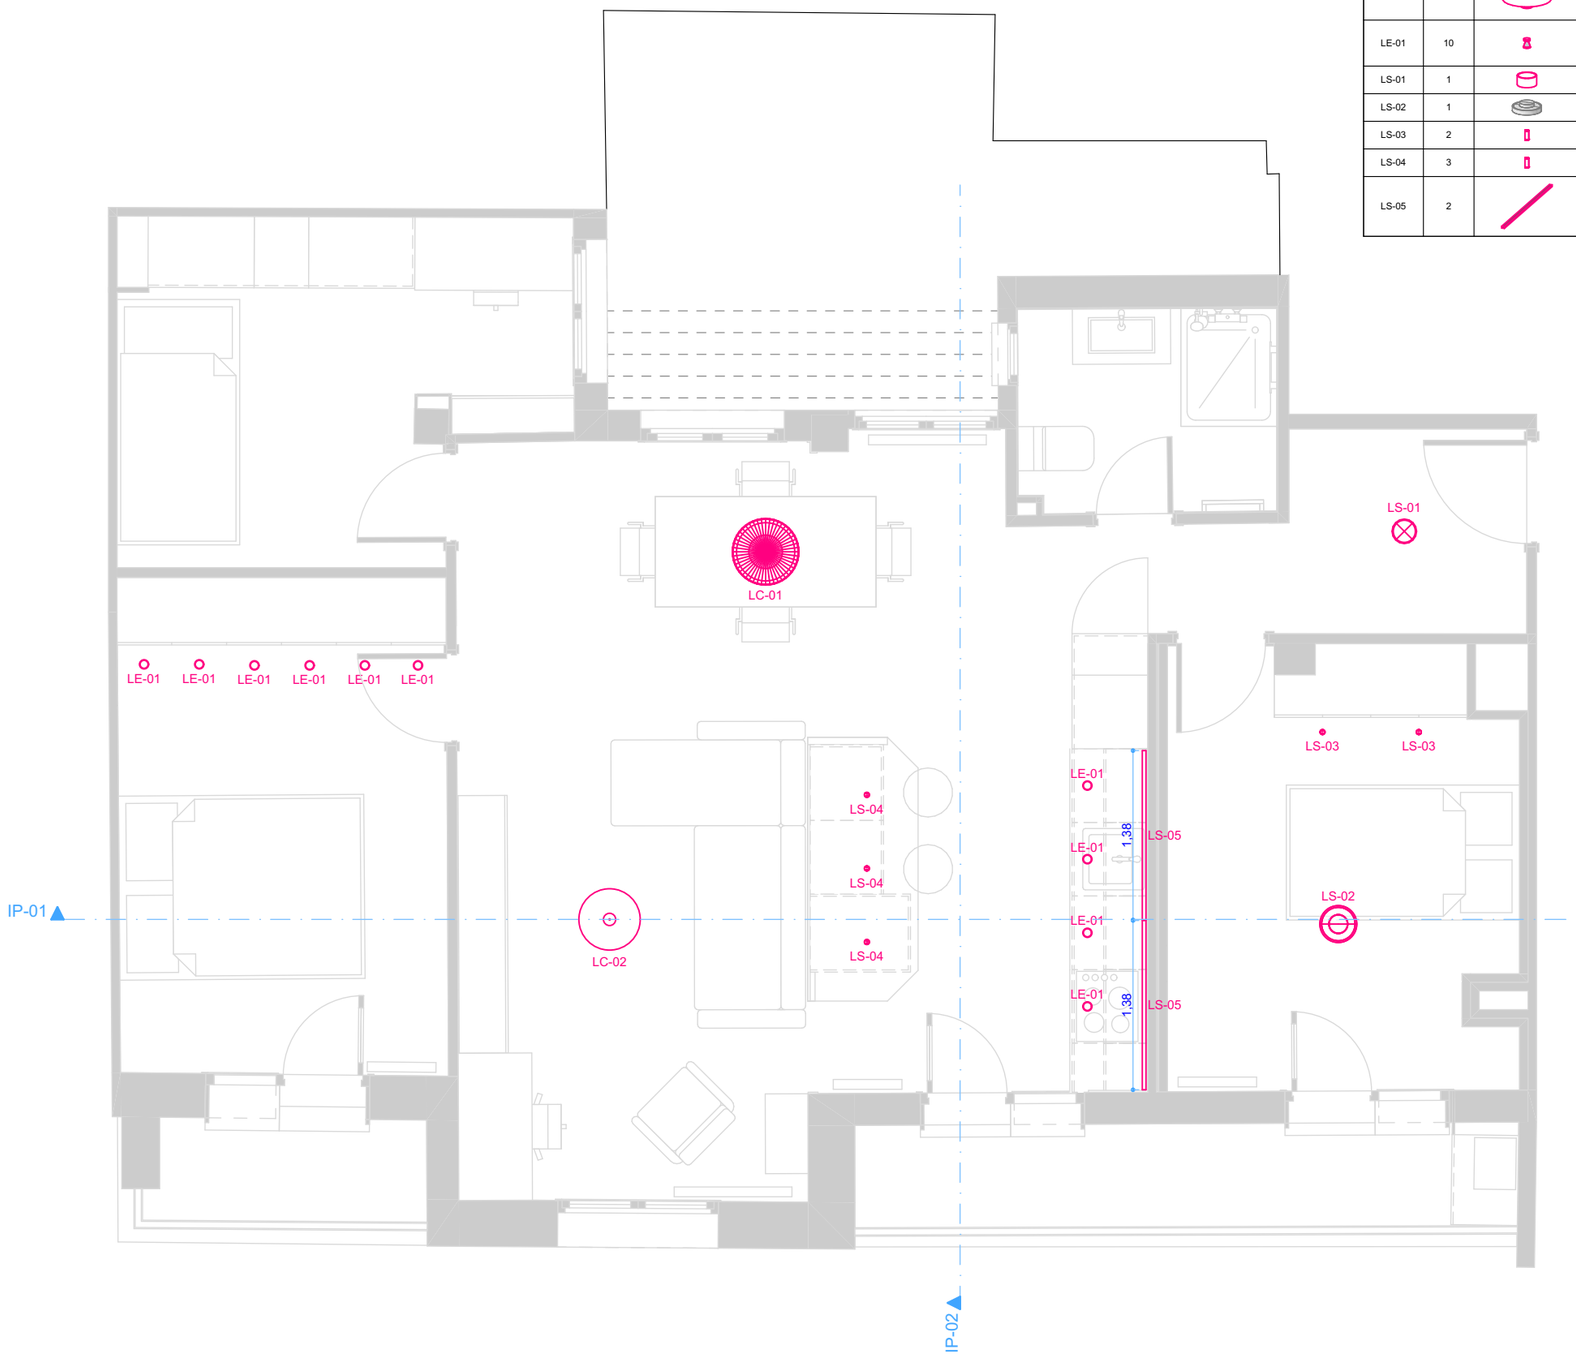

architectes

Alberto Salmón

Paseo Lazkano, 53-2C
20009 - Donostia/San Sebastian
Gipuzkoa

promoteur

Elina Uotila

c/ Tejería, 4 - 3D
20002 - Donostia/San Sebastián
Gipuzkoa

projet

Reforma de Vivienda

c/ Tejería, 4 - 3D
20012 - Donostia/San Sebastián
Gipuzkoa

état

Proyecto de Obra Menor

Estado Proyectado

sous-groupe

INSTALACIONES

Plan

ILUMINACIÓN

format **A3**

date agosto 2023

échelle **1:50**

ID plan **EP.5.4**

révision

dj-d023_Elina-Egia_01-PROYECTO BÁSICO_v05.pln